


Oprava silnice III/12414 Pohnání průtah

SITUACE DIO - SCHÉMA

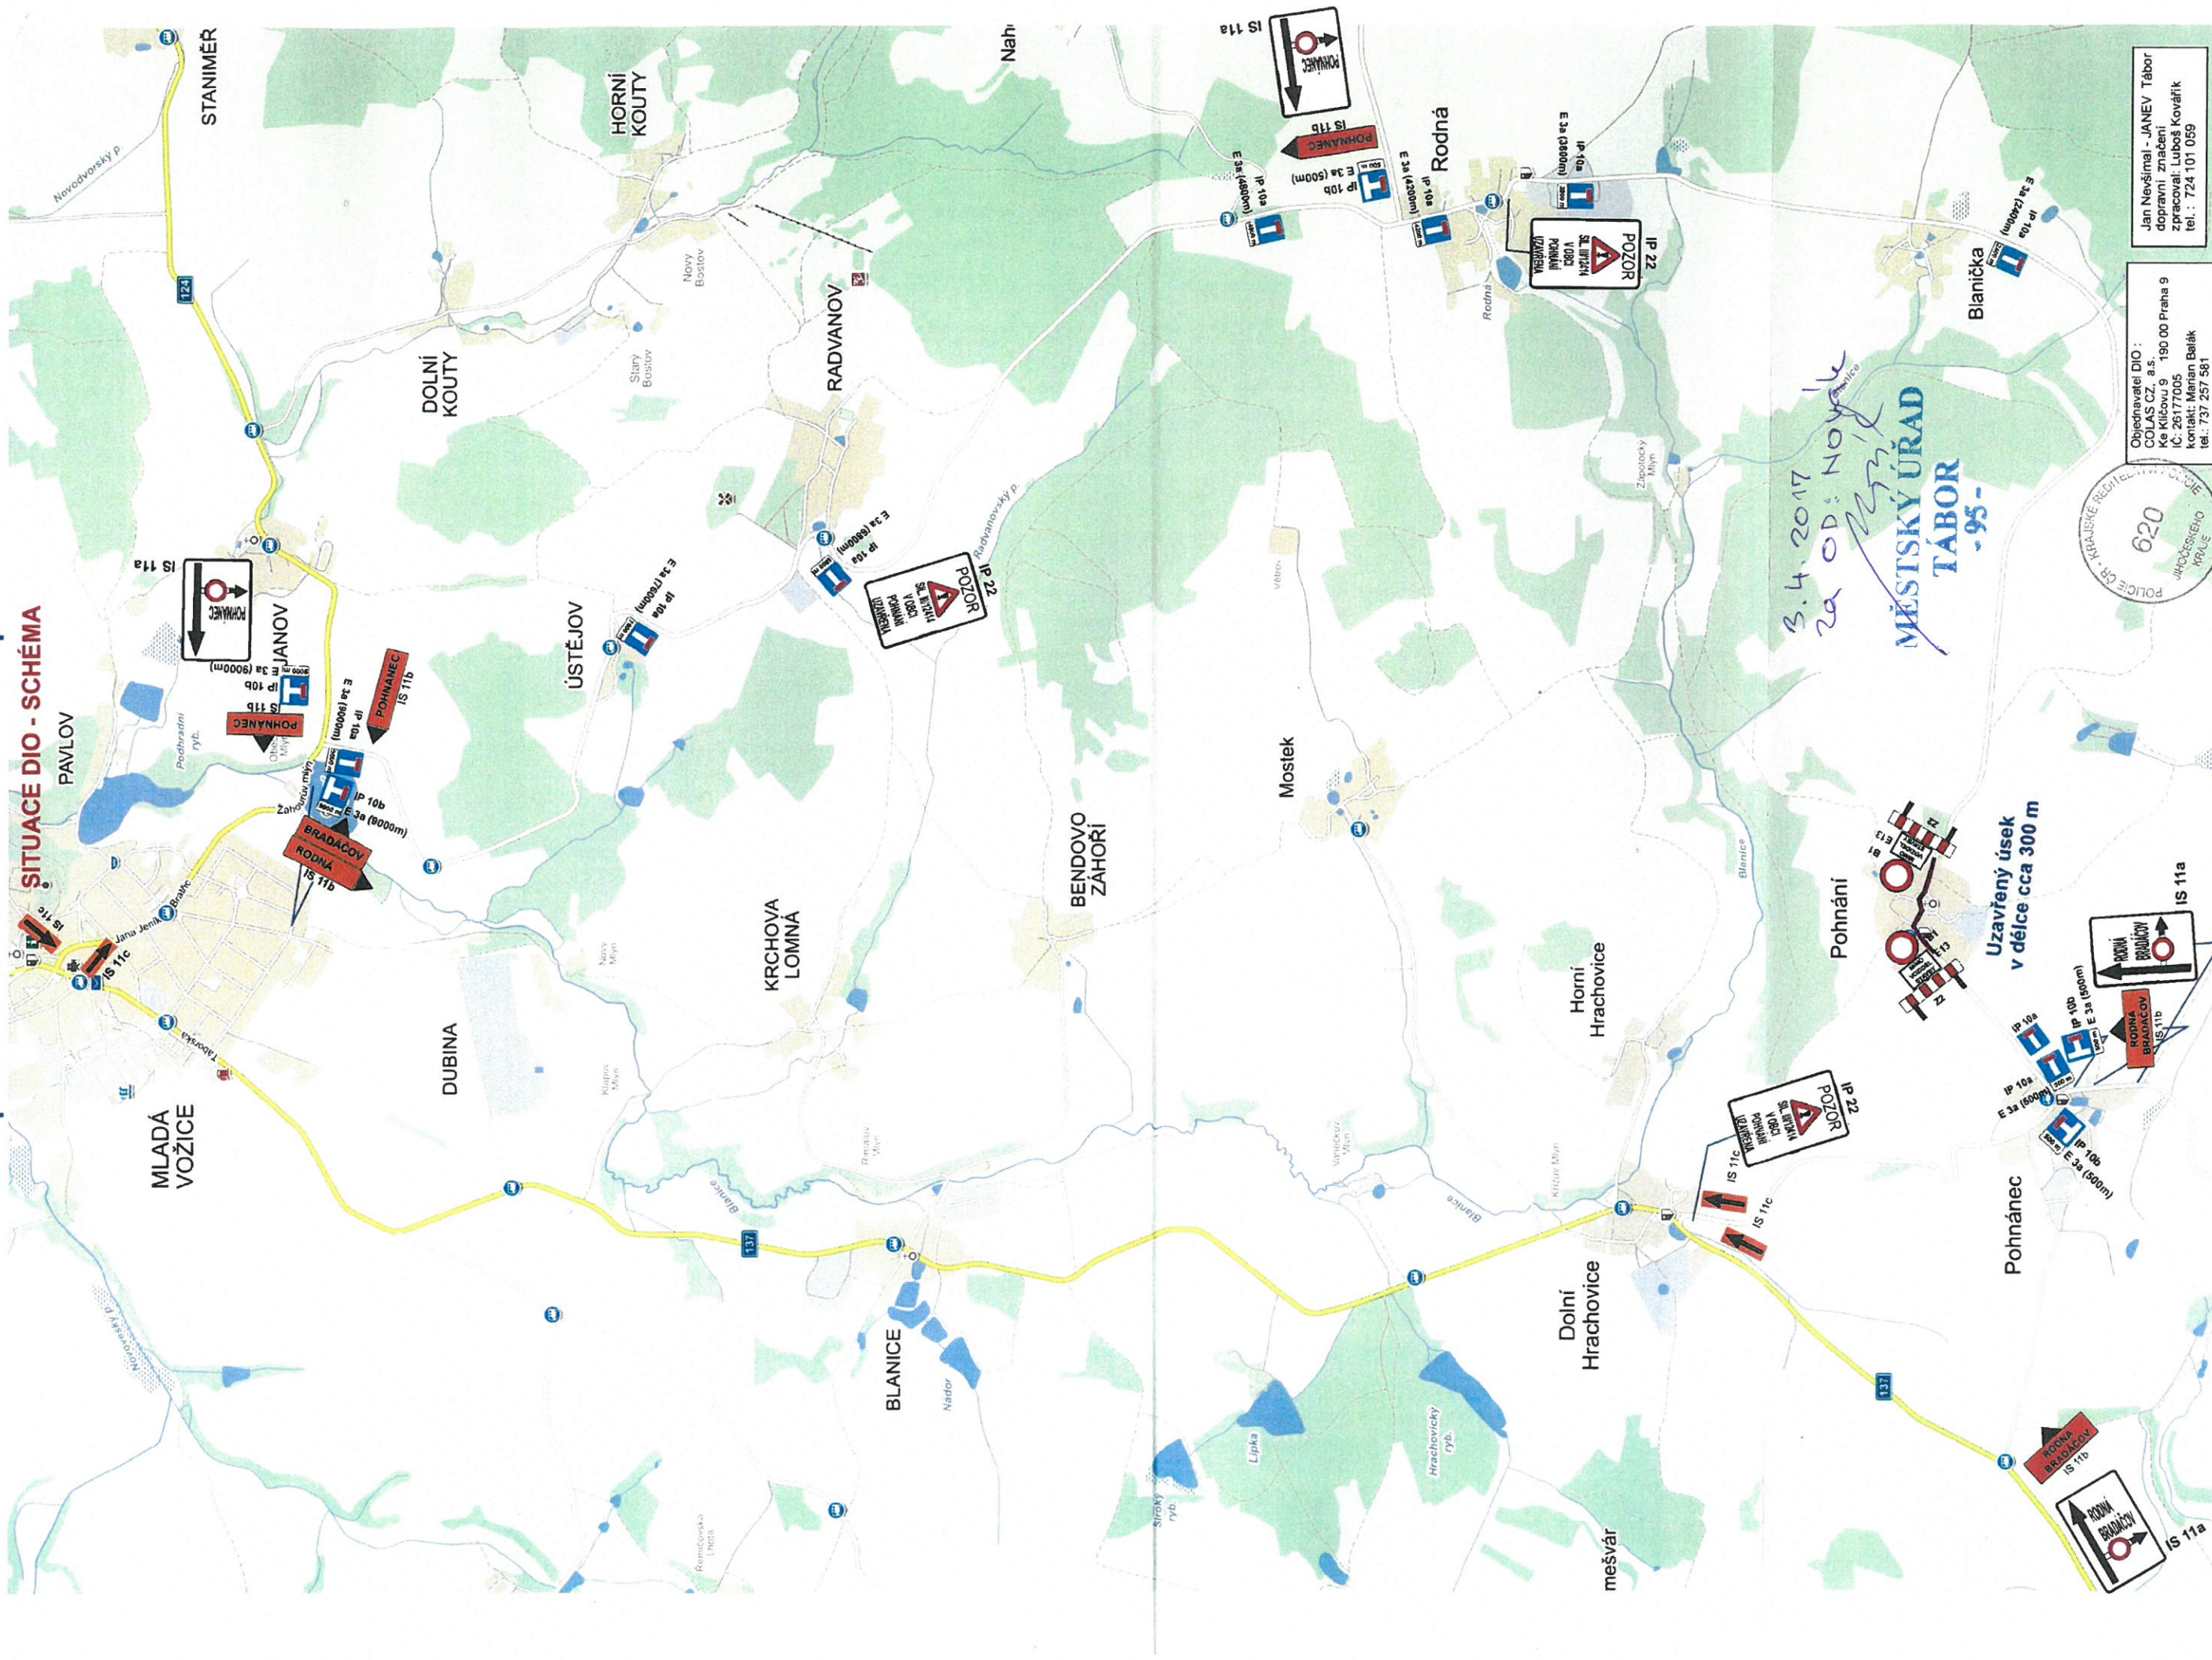

Akce : Uzavírka silnice III/12414 Pohnání průtah z důvodu pokládky nového asfaltového povrchu v délce cca 300 m.

Policie ČR DI Tabor souhlasí s uzavírkou silnice III/12414, navrženou obchodní trasou a navrženým DIO 24.3.2015 KRPI-386-239/S-2015-020106

Objednatel DIO :
COLAS CZ, a.s.
Ke Klíčovu 9 190 00 Praha 9
IČ: 26177005
kontakt: Marian Balák
tel.: 737 257 581



Jan Nevšímal - JANEV Tabor
dopravní značení
zpracoval: Luboš Kovářik
tel.: 724 101 059

3.4.2017
za OP: NOYE

MĚSTSKÝ ÚŘAD
TÁBOR
-95-

Uzavřený úsek
v délce cca 300 m