


NÁVRH DOPRAVNÍCH OPATŘENÍ - MOST STANINE<sup>6</sup> RICE 11/124

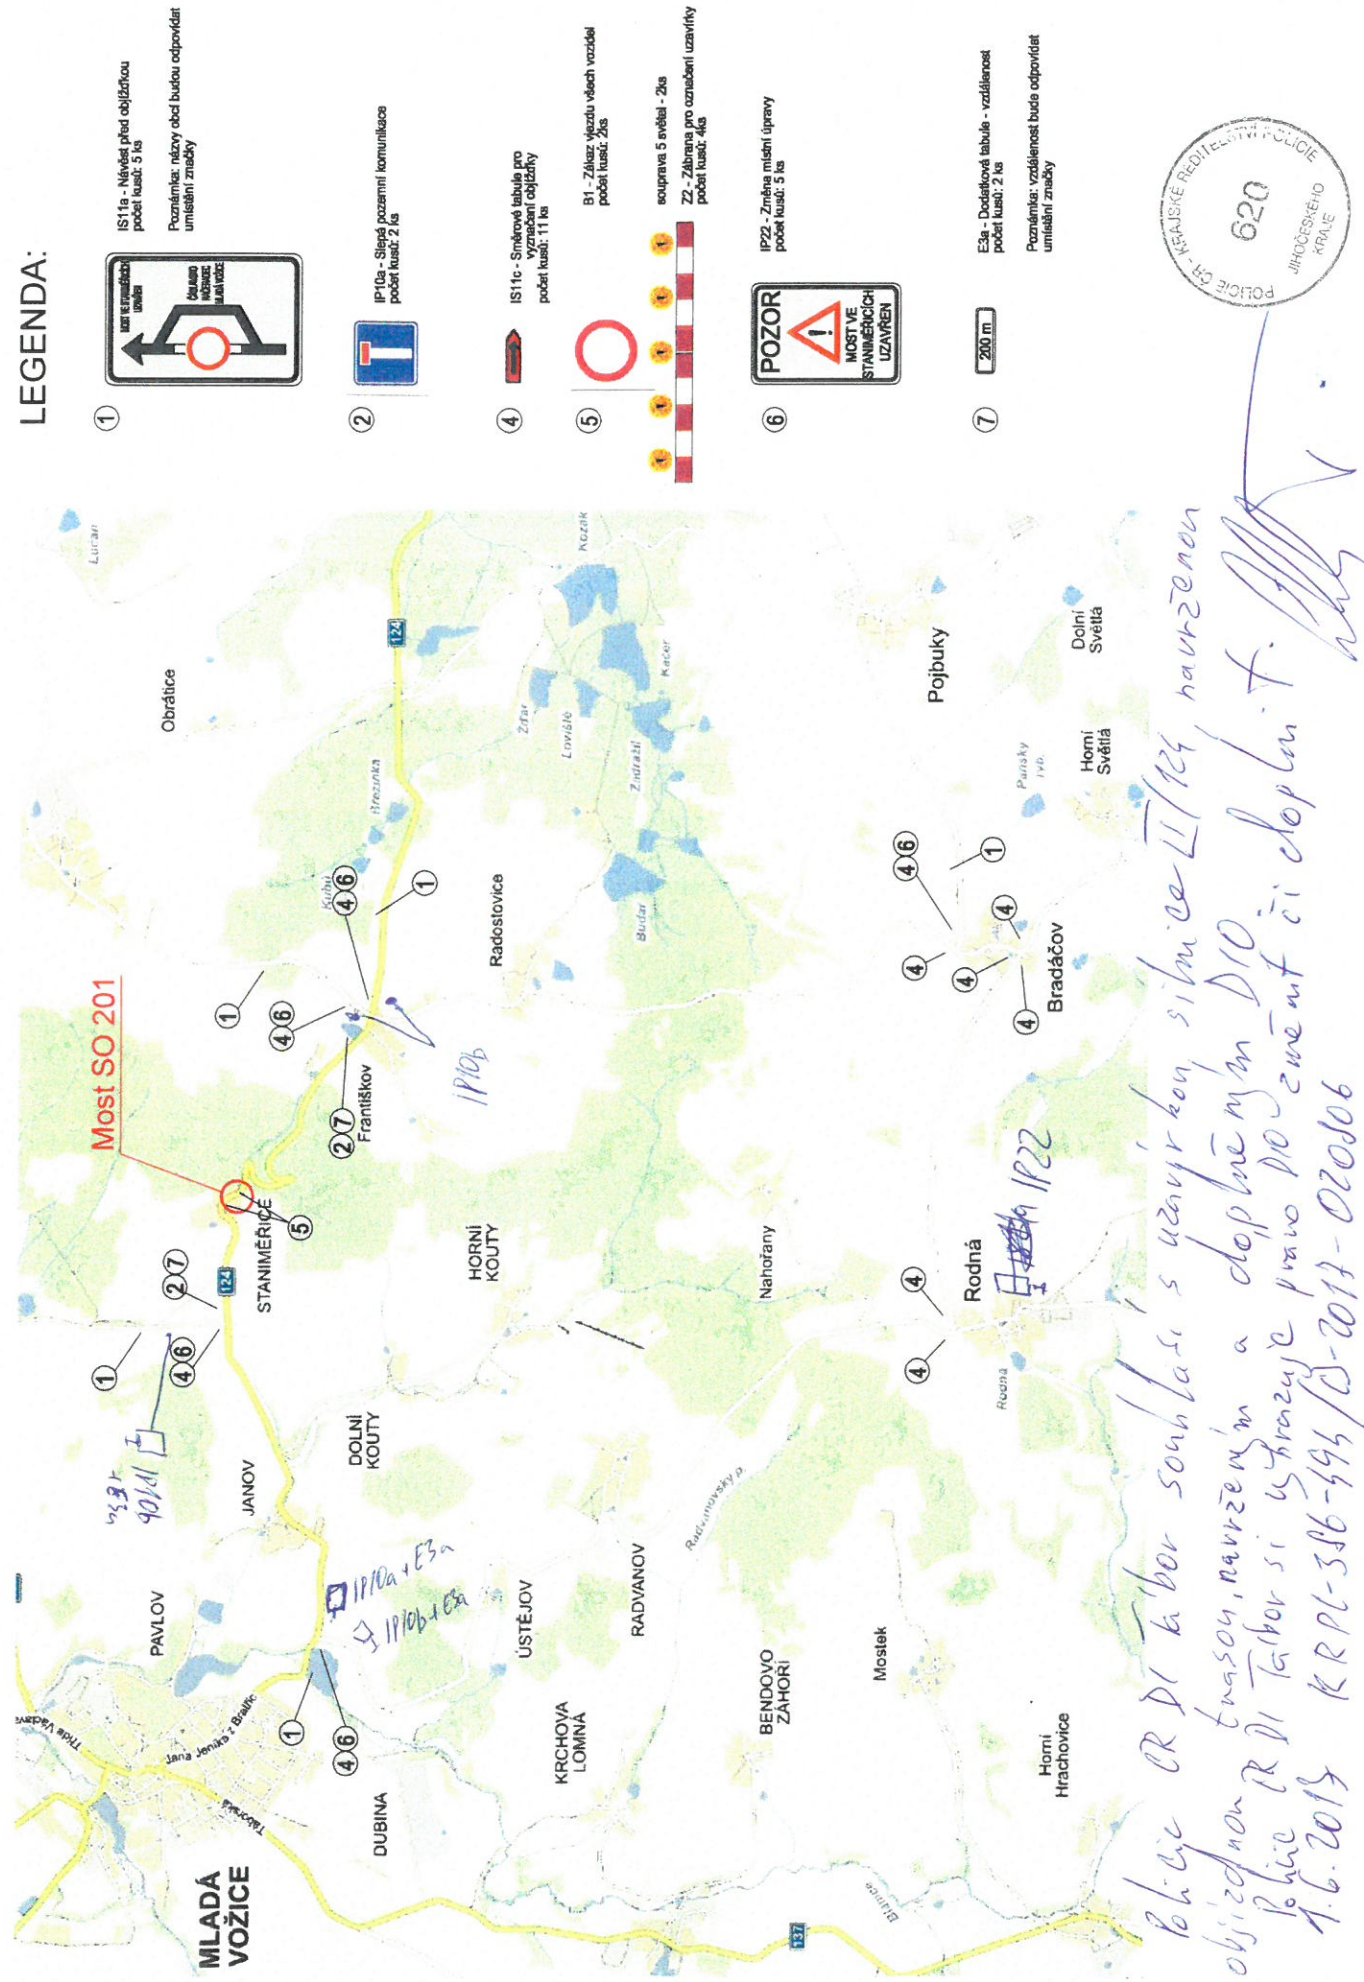

# Rekonstrukce mostu Staniměřice 124 - 006A

## Dodatek k již zpracovanému DIO uzavírky - objízdná trasa nákladní vozidla

