


LEGENDA SÍTÍ

NOVÝ ZEMNÍ KABEL NN
STÁV. ZEMNÍ KABEL NN

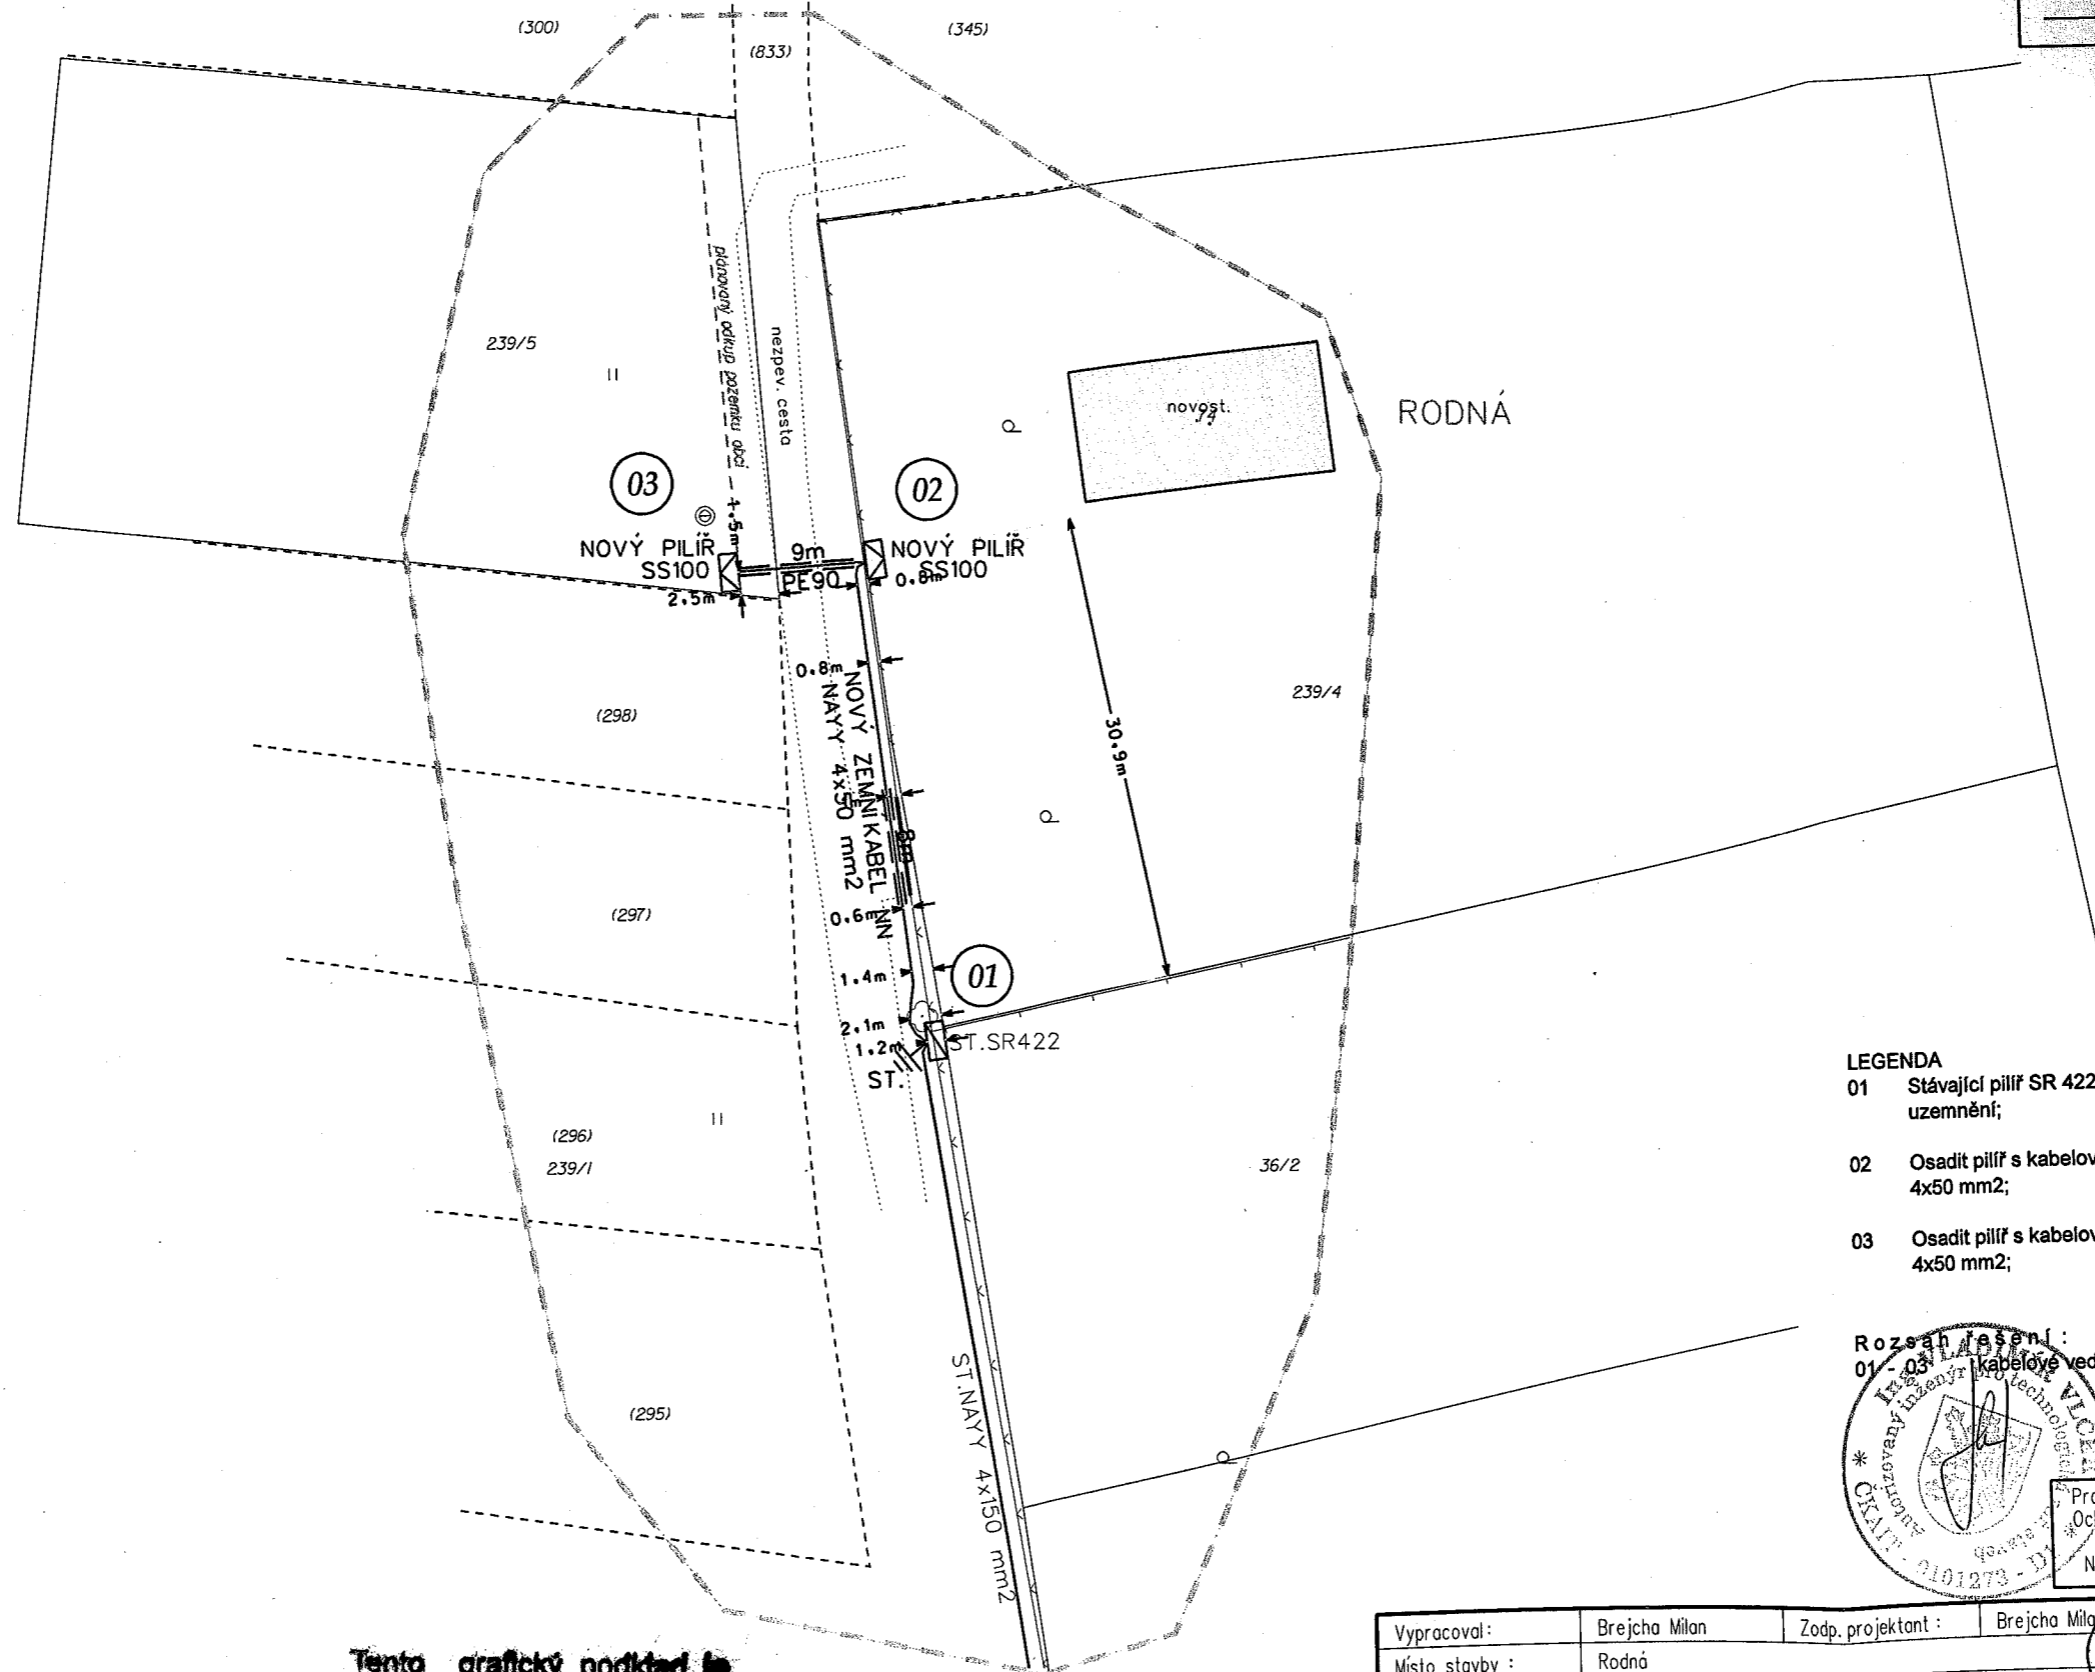

LEGENDA

- 01 Stávající pilíř SR 422; vyvést NAYY 4x50 mm2; stávající uzemnění;
- 02 Osadit pilíř s kabelovou skříň SS 100; zasmyčkovat NAYY 4x50 mm2;
- 03 Osadit pilíř s kabelovou skříň SS 100; ukončit NAYY 4x50 mm2;

Rozsah řešení: 01-03 kabelové vedení 0,4 kV NAYY 4x50 mm2 57 m



Průřadová soustava: NN - 3PEN-50Hz, 230/400 V
Ochrana před nebezpečným dotykem neživých částí:
NN - automatickým odpojením od zdroje TN-C
Námrazová oblast: N8

Tento grafický podklad je
součástí územ. rozhodnutí
ze dne 08.10.2012 č.j. S-META
-7- 38642/2012

MĚSTSKÝ ÚŘAD
TÁBOR
- 128 -

Vypracoval:	Brejcha Milan	Zodp. projektant:	Brejcha Milan
Místo stavby:	Rodná		
Stavební úřad:	Tábor		
Investor:	E.ON Distribuce a.s., České Budějovice		
Název stavby:	Rodná - kabel NN - pan Král		
Druh přílohy:	Celková situace stavby		
ELEKTROINVEST STRAKONICE s.r.o.		pracovní TÁBOR	
Šafaříkova 2902, 390 02 Tábor		IČO: 25185969 DIČ: CZ25185969	
Číslo stavby:		1030007366	
Formát výkresu:		2x A4	
Název souboru:		soutisk.dgn	
Datum:		srpen 2012	
Měřítko:		1:500	
Číslo výkresu:		C2	
		Číslo výtisku:	

4