









NÁVRH DOPRAVNÍCH OPATŘENÍ

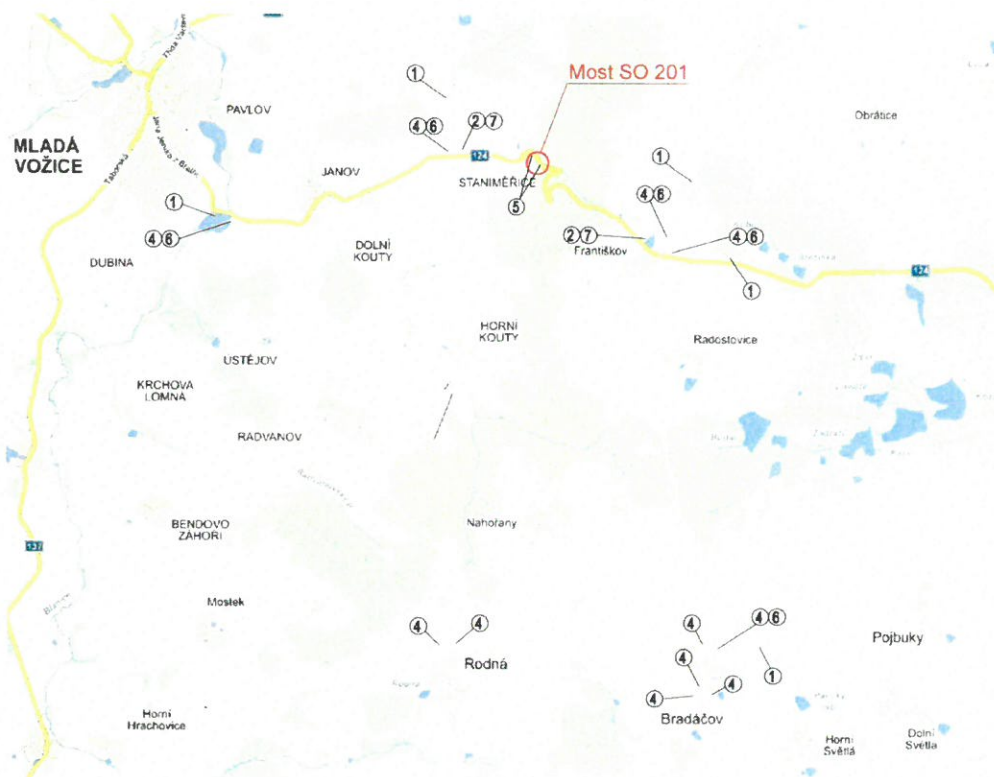


LEGENDA:

- 1  IS11a - Návěstí před objezdem
počet kusů: 5 ks
- 2  IP10a - Sloup pozemní komunikace
počet kusů: 2 ks
- 4  IS11c - Směrové tabule pro vyznačení odbočky
počet kusů: 11 ks
- 5  B1 - Základ vjezdů všech vozidel
počet kusů: 2ks
 Z2 - Záběračky pro označení uzavírky
počet kusů: 4ks
- 6  POZOR
MŮST VE STANIMĚŘICÍCH UZAVŘEN
IP22 - Změna malých úprav
počet kusů: 5 ks
- 7  E5a - Dodatečné tabule - vyznačení
počet kusů: 2 ks
Poznaménka: vyznačení bude odpovídat umístění značky

Tento grafický podklad je
součástí rozhodnutí
ze dne 16.6.2017 č.j. S-META
-5- 28385/2017/ONOV


**MĚSTSKÝ ÚŘAD
TÁBOR**
- 95 -

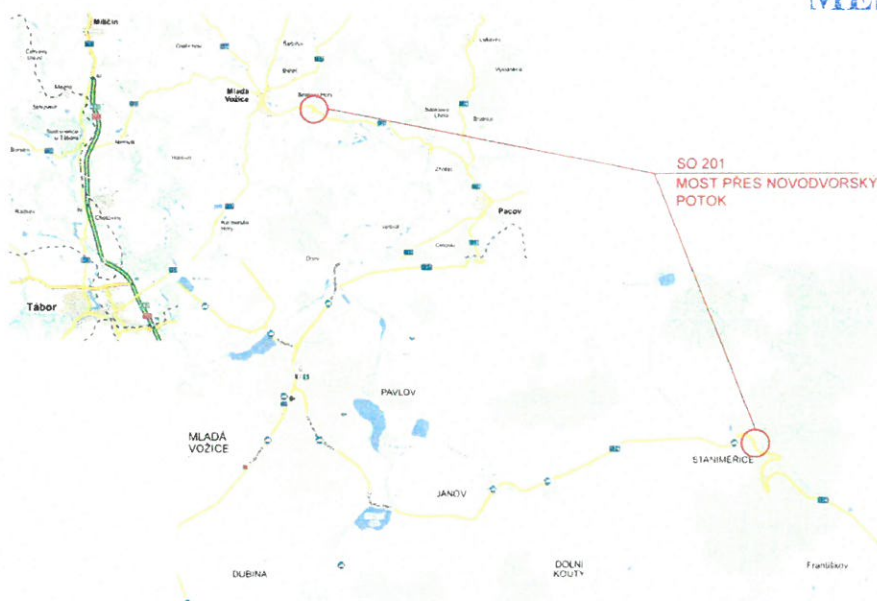

Most ev. č. 124 - 006A Staniměřice			
Jihočeský kraj U Zimního stadionu 1952/2 370 76 České Budějovice			
Most ev. č. 124 - 006A Staniměřice		B.1	
CELKOVÁ SITUACE STAVBY			

Rekonstrukce mostu Staniměřice 124 - 006A

Dodatek k již zpracovanému DIO uzavírky - objížděná trasa nákladní vozidla

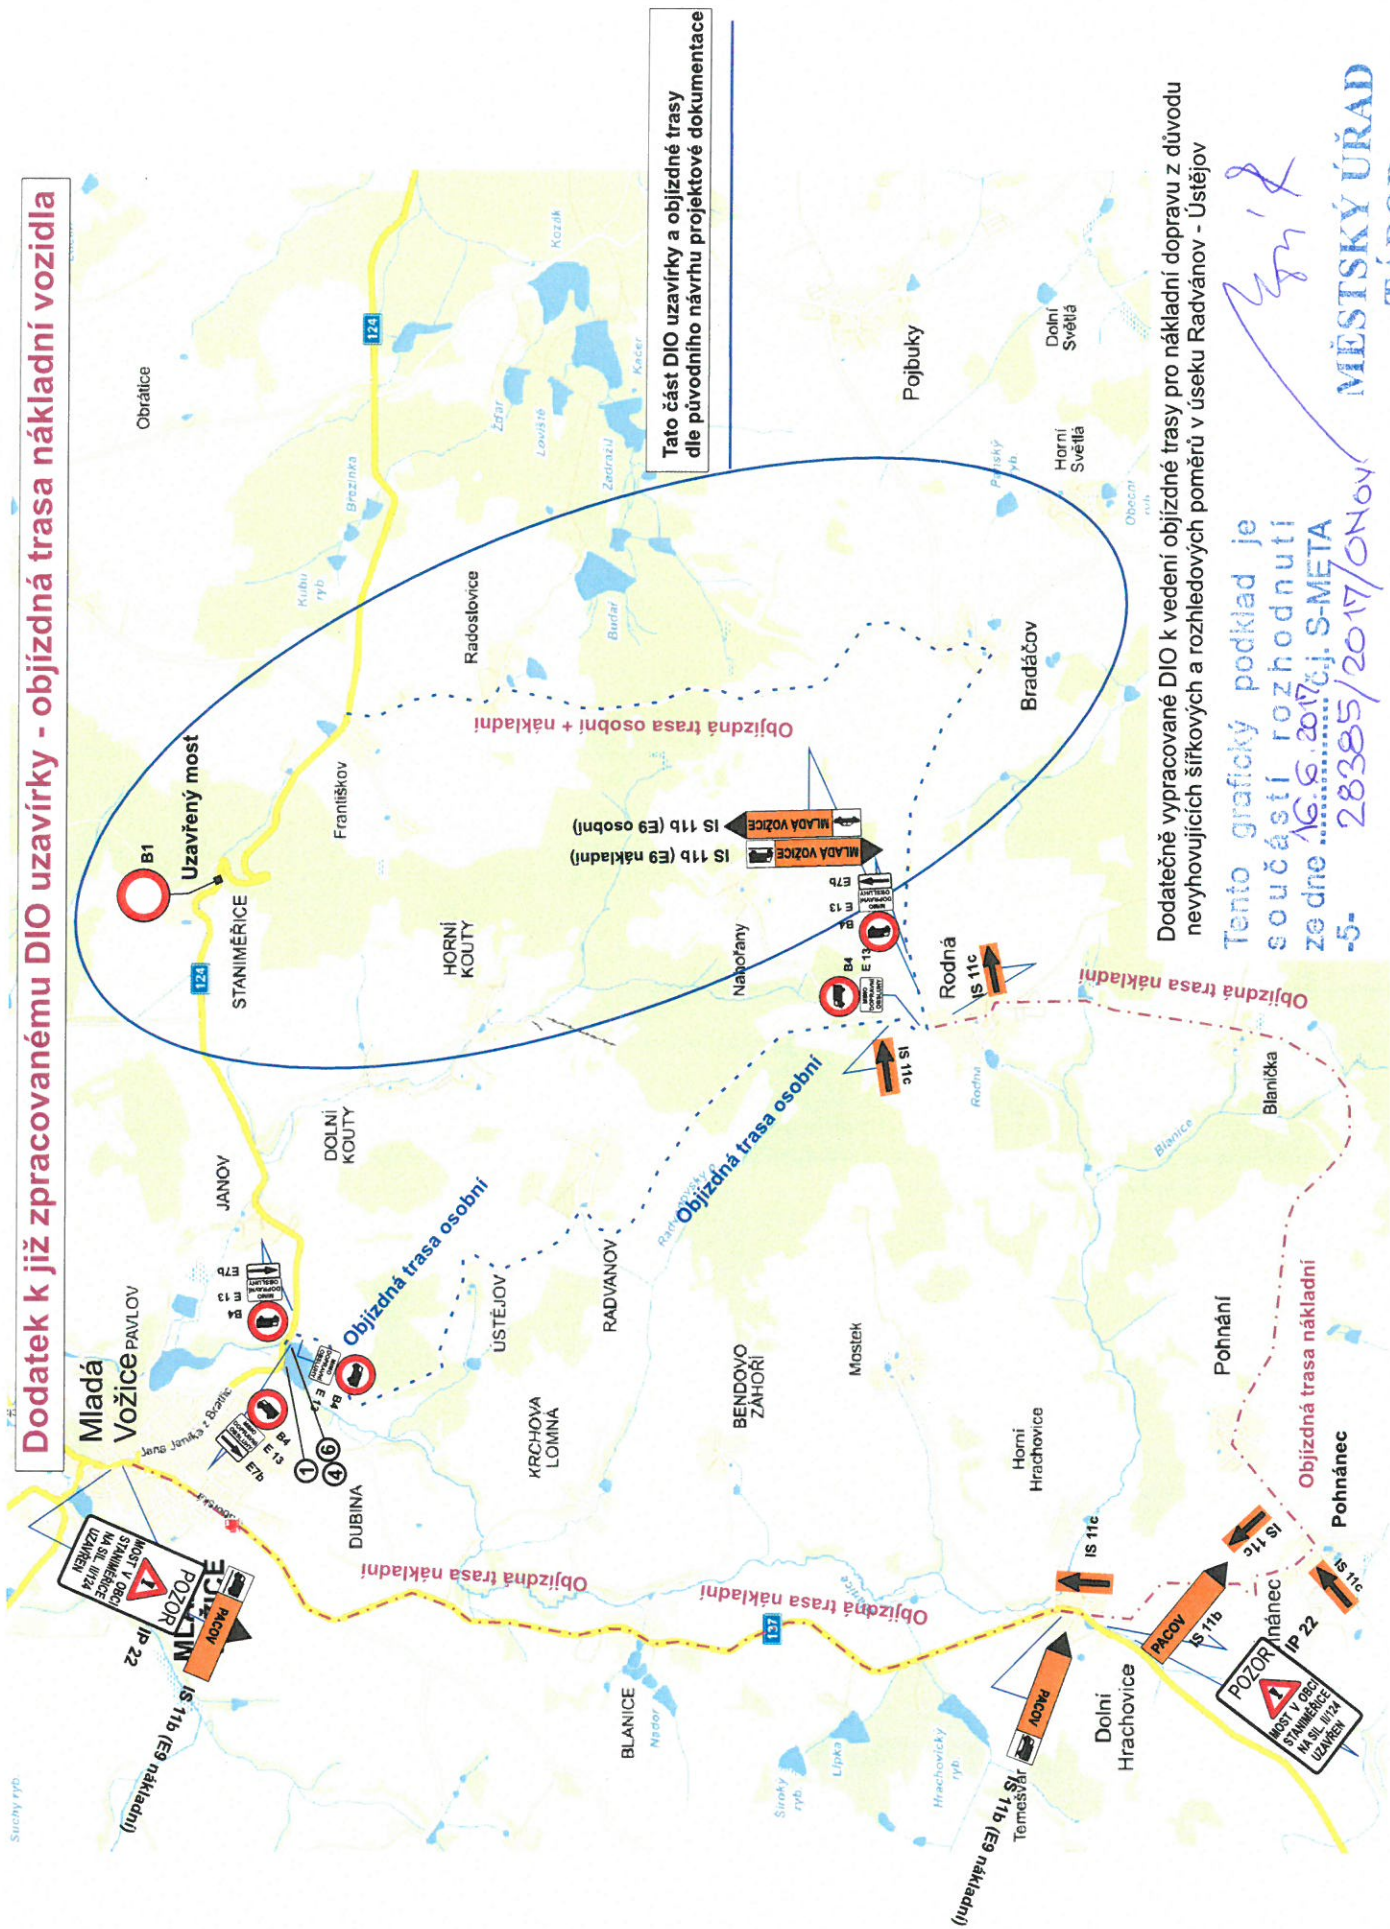

Tato část DIO uzavírky a objížděné trasy
dle původního návrhu projektové dokumentace

Dodatečně vypracované DIO k vedení objížděné trasy pro nákladní dopravu z důvodu
nehovujících šířkových a rozhledových poměrů v úseku Radvánov - Ustějov

Tento grafický podklad je
součástí rozhodnutí
ze dne 16.6.2017 č.j. S-META

MĚSTSKÝ ÚŘAD
TÁBOR

-95-